



ФЕДЕРАЛЬНОЕ АГЕНТСТВО ПО
НЕДРОПОЛЬЗОВАНИЮ
(Роснедра)

ДЕПАРТАМЕНТ ПО НЕДРОПОЛЬЗОВАНИЮ
ПО ЦЕНТРАЛЬНОМУ ФЕДЕРАЛЬНОМУ ОКРУГУ
(Центрнедра)

Варшавское шоссе, д. 39-а, г. Москва, 117105
Тел. (499) 678-32-12, факс (499) 678-31-78
E-mail: otdeldpr@mail.ru

13.12.2014 № 02-19/4629
на № _____ от _____

Генеральному директору
ООО «Радоград Девелопмент»

С.А. Тараскиной

3-й Сыромятничный пер., д.3/9,
стр.1, г. Москва, 105120

ЗАКЛЮЧЕНИЕ №МСК 000527

Об отсутствии (наличии) полезных ископаемых в недрах под участком предстоящей застройки

Составлено по запросу **ООО «Радоград Девелопмент»**

В границах участка предстоящей застройки расположенного по адресу: Московская область, Воскресенский район, д. Воршиково, КН: 50:29:0030211:266 запасы полезных ископаемых, учтенные территориальными и Государственными балансами полезных ископаемых – **отсутствуют.**

Заключение действительно с приложением – план участка предстоящей застройки с указанием внешних контуров и географических координат угловых точек – 1 л.


Срок действия заключения 1 год

Начальник Департамента

М.Ф. Савицкий

Гео данные:

Номер	Широта(сев.)	Долгота (вост.)
1	55°28'04"	38°22'32"
2	55°28'04"	38°22'32"
3	55°28'02"	38°22'32"
4	55°28'01"	38°22'32"
5	55°28'01"	38°22'32"
6	55°28'00"	38°22'32"
7	55°28'00"	38°22'32"
8	55°28'02"	38°22'26"
9	55°28'02"	38°22'27"
10	55°28'04"	38°22'29"

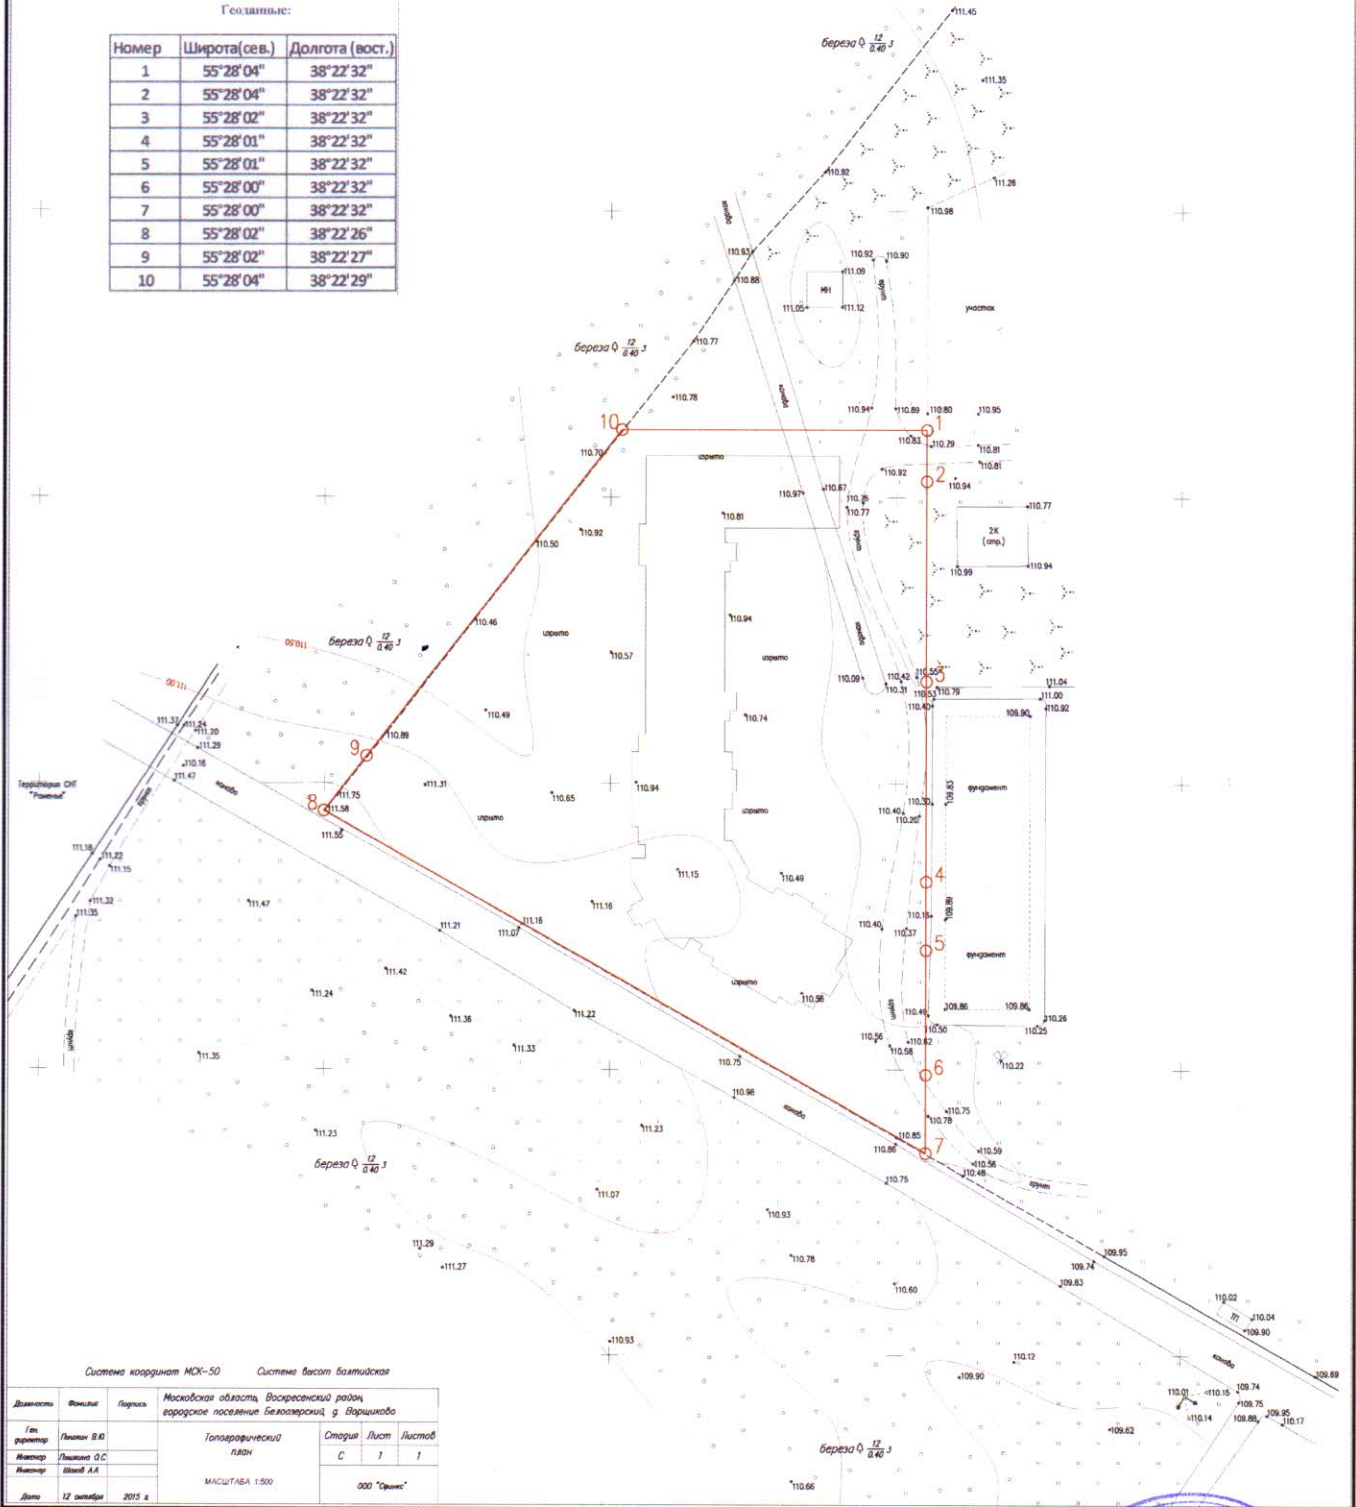

Система координат МХ-50 Система высот Балтийская

Дачность	Фонция	Парель	Московская область, Воскресенский район, городское поселение Белоозерский д. Воршиково		
Ген. план	Лыкина В.Ю.		Топографический план	Старый	Лист
Инженер	Лыкина О.С.			С	1
Выполнитель	Шваб А.А.			Лист	1
Дата	12 октября	2015 г.	МАСШТАБ 1:500 ООО "Орикс"		

